



Inwestor
**Generalna Dyrekcja
Dróg Krajowych i Autostrad**

Al. Warszawska 89
10-083 Olsztyn

Projektant



Transprojekt Gdański Sp. z o.o.
ul. Zabytkowa 2, 80-253 Gdańsk

Generalna Dyrekcja Dróg Krajowych i Autostrad Oddział w Olsztynie
oraz Biuro Projektów TRANSPROJEKT GDAŃSKI zapraszają na:

SPOTKANIE INFORMACYJNE

w sprawie planowanej:

ROZBUDOWY DROGI KRAJOWEJ NR 53 NA ODCINKU OLSZTYN-SZCZYTNO


spotkanie „on-line” odbędzie się

06.10.2022 r. (czwartek) o godz. 16:00

link do spotkania zostanie udostępniony w dniu spotkania na stronie:

<http://www.dk53-olsztyn-szczytno.pl>

dołączenie do spotkania, będzie możliwe od godziny 15:00 w dniu 06.10.2022r.

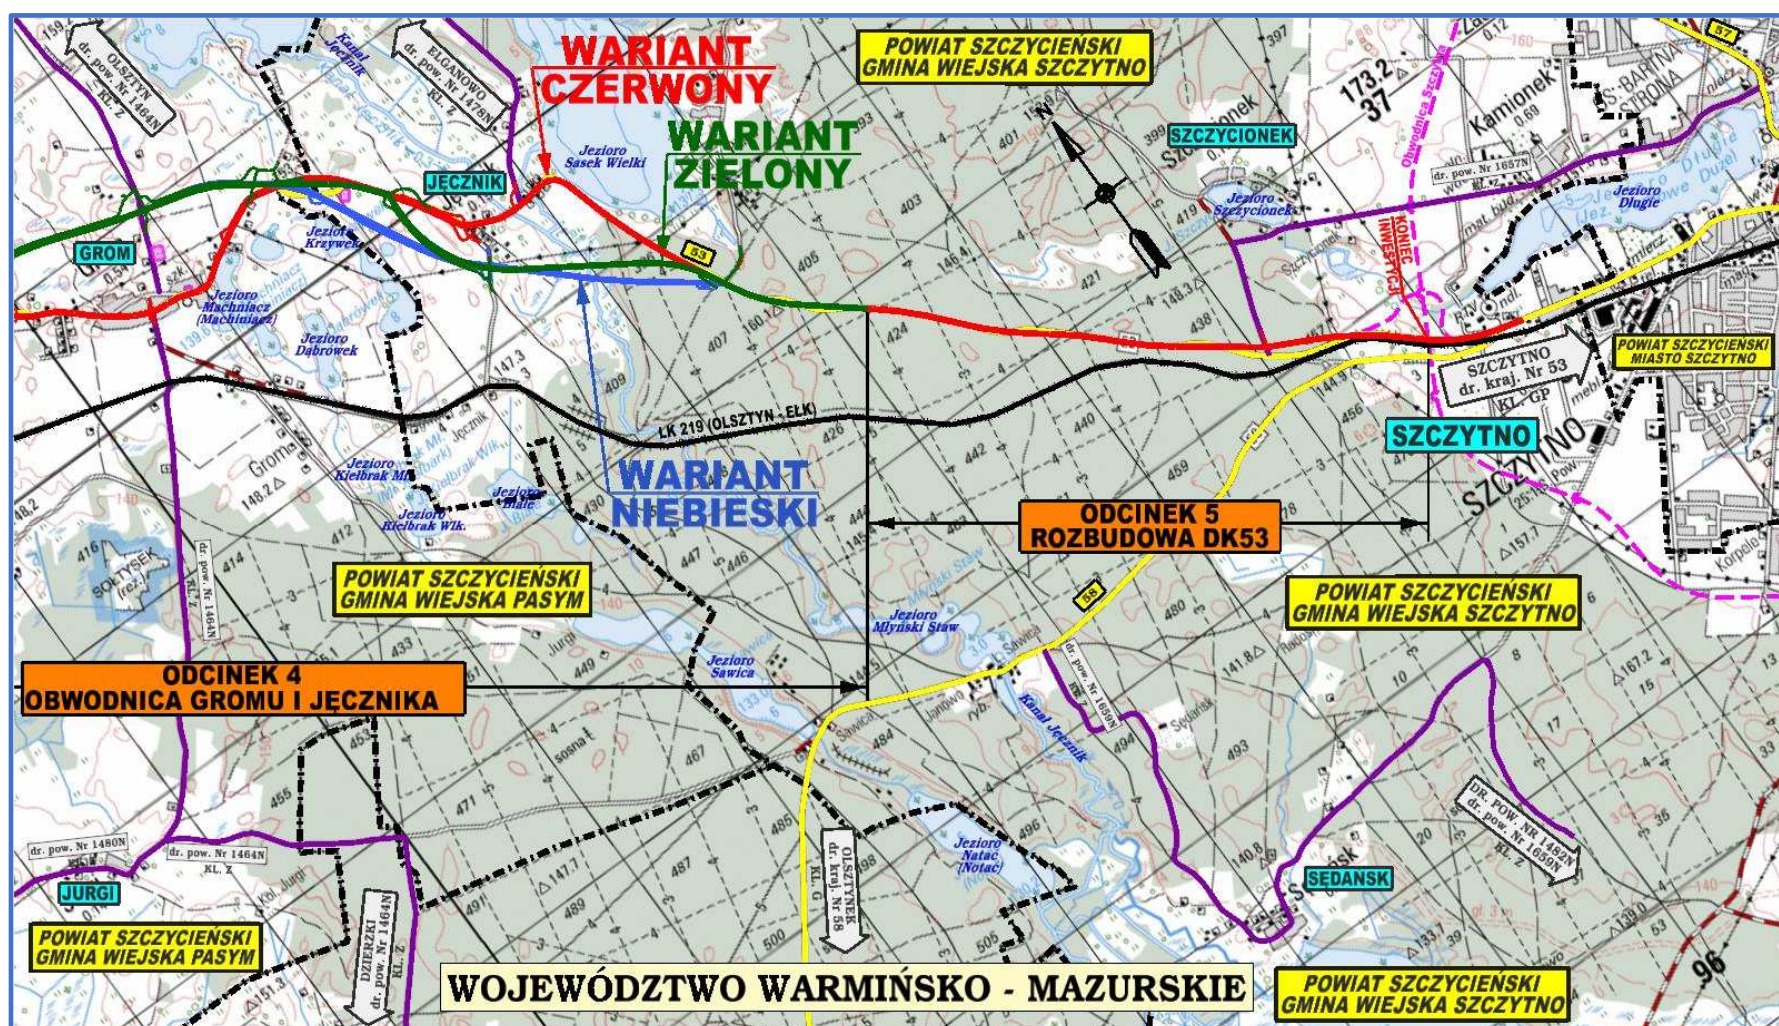

Materiały dotyczące analizowanych wariantów przebiegu drogi krajowej nr 53 dostępne są w:

Urządzie Gminy Szczytno, ul. Łomżyńska 3, 12-100 Szczytno

oraz

na stronie internetowej: <http://www.dk53-olsztyn-szczytno.pl>