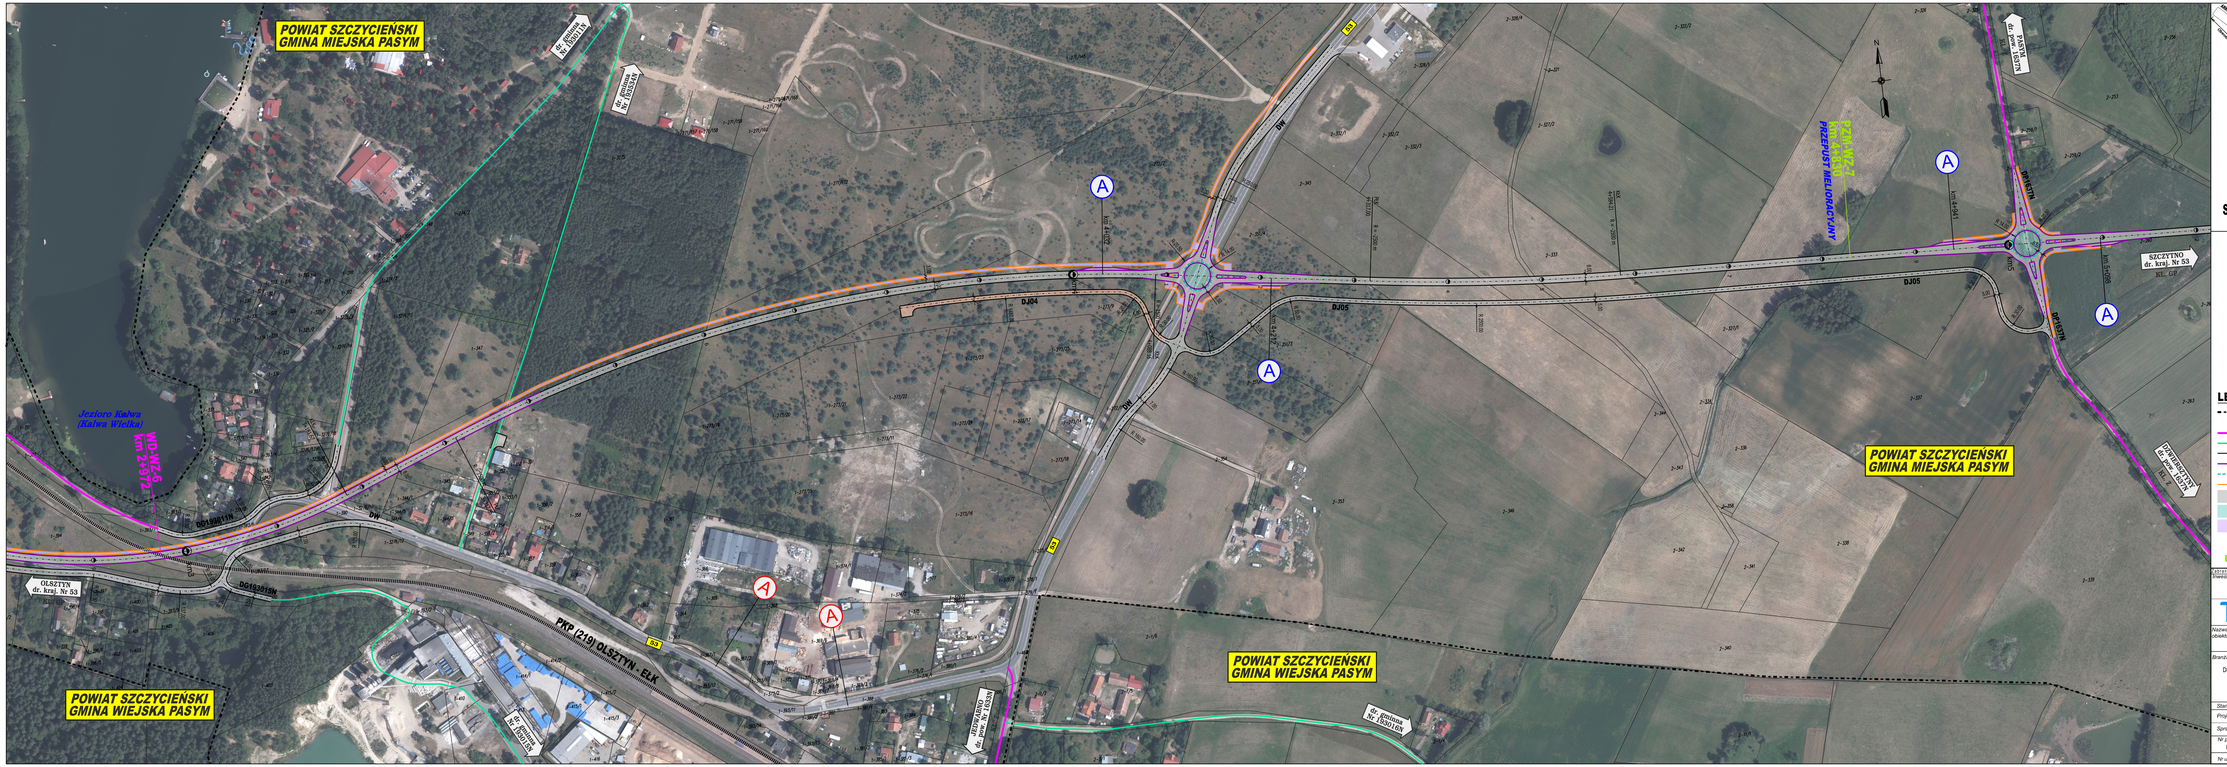

POWIAT SZCZYCIEŃSKI
GMINA MIEJSKA PASYM
POWIAT SZCZYCIEŃSKI
GMINA WIEJSKA PASYM
POWIAT SZCZYCIEŃSKI
GMINA MIEJSKA PASYM
POWIAT SZCZYCIEŃSKI
GMINA WIEJSKA PASYM
PRZEPUST MELIORACYJNY
DJ04
DJ05
DW
S3
OLSZTYN
dr. kraj. Nr 53
SZCZYTNO
dr. kraj. Nr 53
KL. GP
DP1918N
DP1919N
