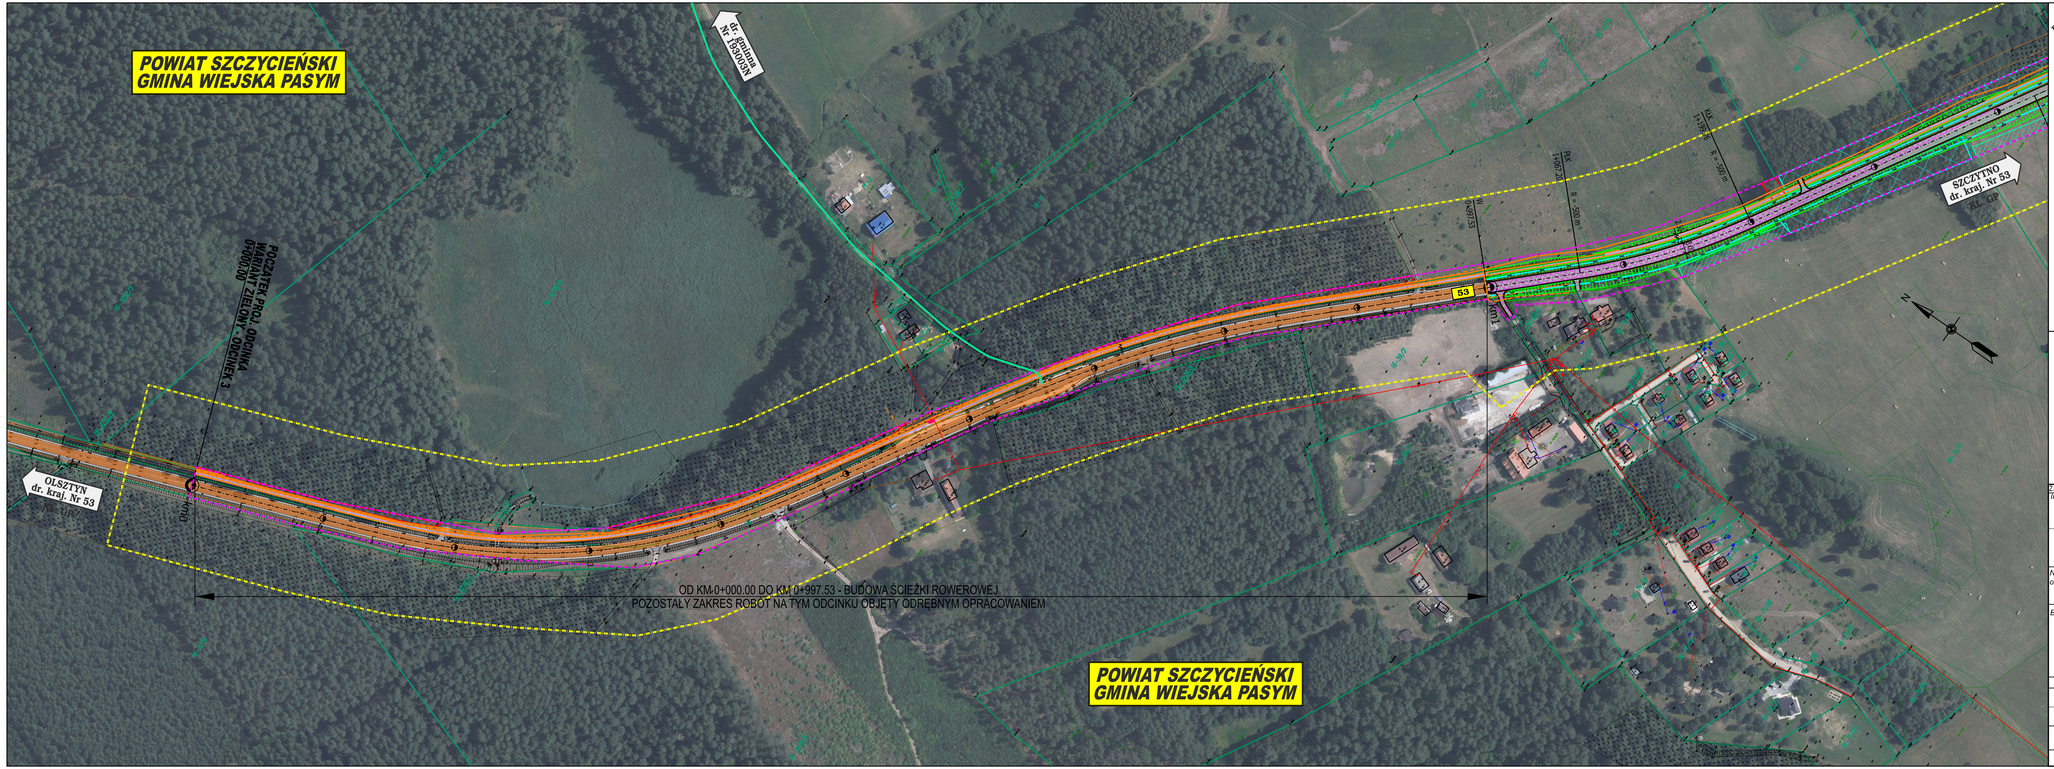

SCHEMAT ROZMIESZCZENIA ARKUSZY
WARIANT ZIELONY

Zabrania się powielania rysunku oraz usuwania tabeli znamionowej rysunku (prawo autorskie) bez zgody Transprojektu Gdańskiego.

Inwestor:
GDDKiA
Generalna Dyrekcja Dróg Krajowych i Autostrad
Oddział w Olsztynie
al. Warszawska 89, 10-083 Olsztyn

TGD
TRANSPROJEKT GDAŃSKI sp. z o.o.
ul. Zabytkowa 2, 80-253 Gdańsk

Nazwa i adres obiektu budowlanego:	Rozbudowa drogi krajowej Nr 53 na odcinku Olsztyn - Szczytno			
Branża: DROGOWA	Stadium: STUDIUM TECHNICZNO - EKONOMICZNO - ŚRODOWISKOWE z materiałami do decyzji o środowiskowych uwarunkowaniach przedsięwzięcia			
	Obiekt: Droga			
	Tytuł rysunku: Plan sytuacyjny - wariant zielony - odcinek 3 Obwodnica Tylkowa i Pasymia			
Stanowisko:	Imię i nazwisko:	Nr uprawnień/specjalność:		Podpis:
Projektant:	mgr inż. Jan Grzegorz Długosz	drogi POM/0051/POOD/07		
Sprawdzający:	mgr inż. Joanna Bała - Żółtowska	drogi POM/0135/POOD/05		
Nr projektu: 02/185/2021	Nr tomu: A II.	Data: 05.2024r.	Skala: 1:2 000	Nr rysunku: 2.2.3	Nr arkusza: 1

Nr umowy: GDDKiA - O/OLD - 3.2413.20.2021