



**POWIAT SZCZYCIĘŃSKI
GMINA WIEJSKA SZCZYTNO**

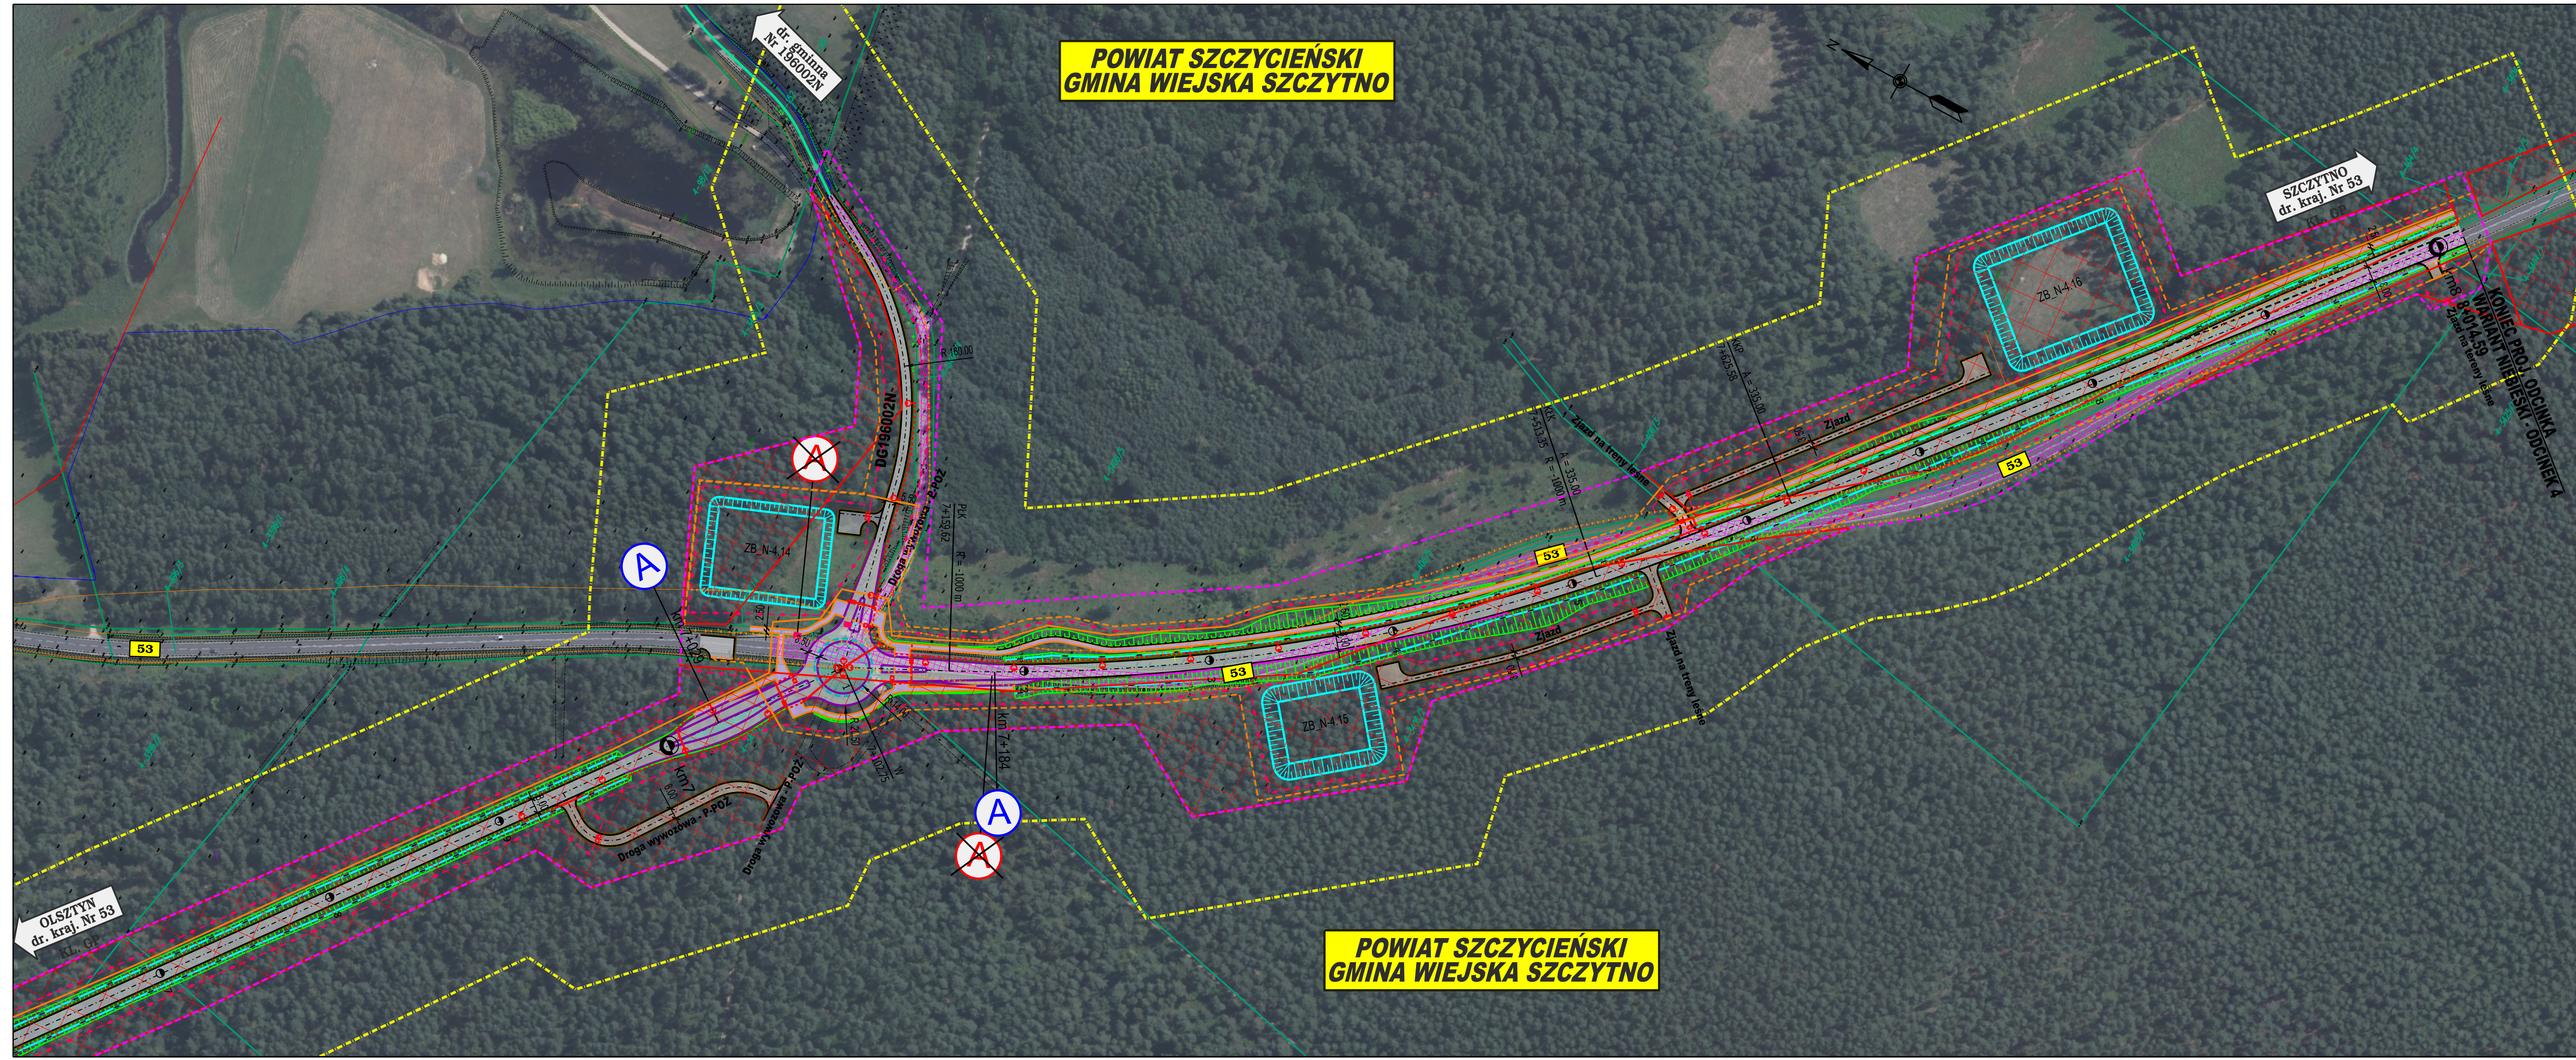

**POWIAT SZCZYCIĘŃSKI
GMINA WIEJSKA SZCZYTNO**

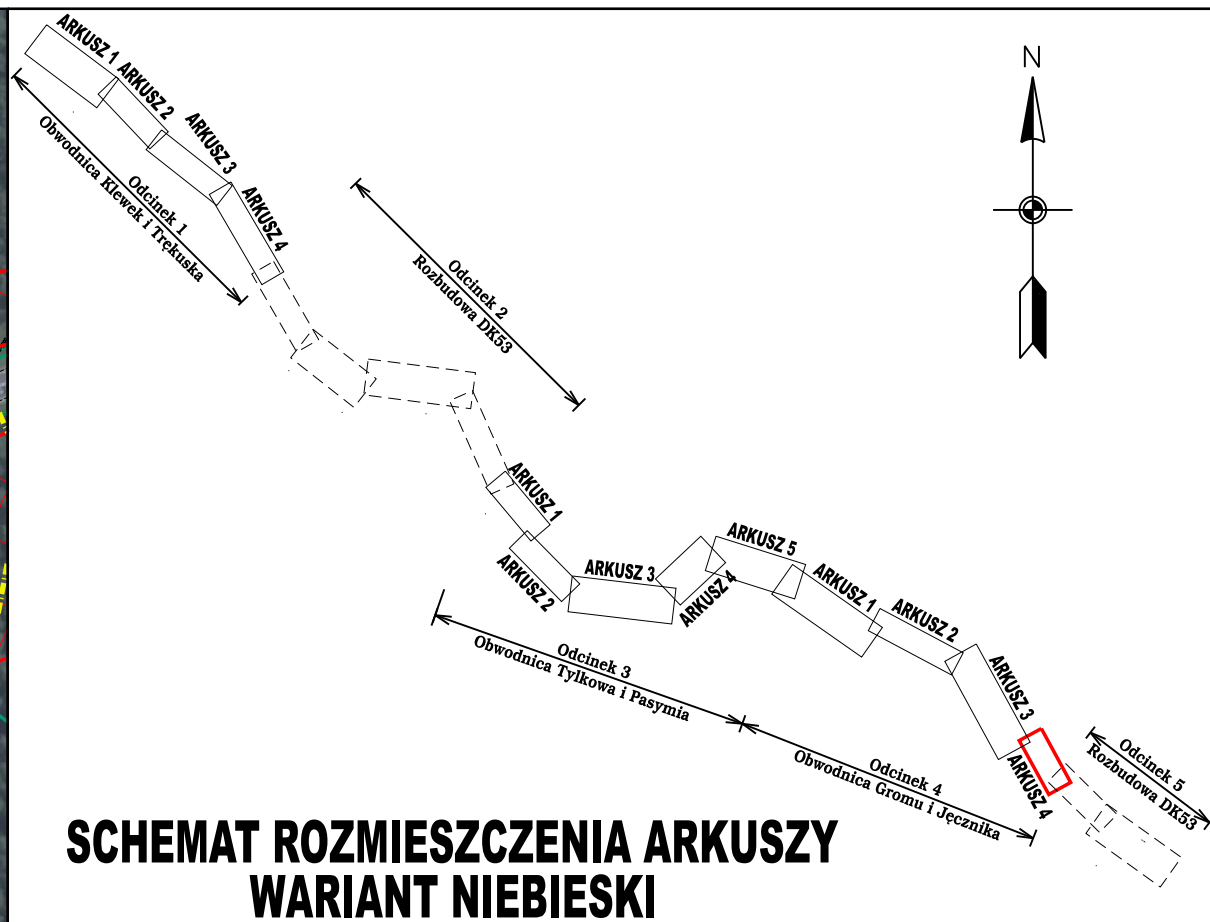

**SCHEMAT ROZMIESZCZENIA ARKUSZY
WARIANT NIEBIESKI**

Zabrania się powielania rysunku oraz usuwania tabeli znamionowej rysunku (prawo autorskie) bez zgody Transprojektu Gdańskiego.
Inwestor:

 **Generalna Dyrekcja Dróg Krajowych i Autostrad**
Oddział w Olsztynie
al. Warszawska 89, 10-083 Olsztyn

 **TRANSPROJEKT GDAŃSKI sp. z o.o.**
ul. Zabytkowa 2, 80-253 Gdańsk

Nazwa i adres obiektu budowlanego: **Rozbudowa drogi krajowej Nr 53 na odcinku Olsztyn - Szczytno**

Branża: **DROGOWA**
Stadium: **STUDIUM TECHNICZNO - EKONOMICZNO - ŚRODOWISKOWE**
z materiałami do decyzji o środowiskowych uwarunkowaniach przedsięwzięcia
Objekt: **Droga**
Tytuł rysunku: **Plan sytuacyjny - wariant niebieski - odcinek 4**
Obwodnica Gromu i Jęcznika

Stanowisko:	Imię i nazwisko:	Nr uprawnień/specjalność:	Podpis:
Projektant:	mgr inż. Jan Grzegorz Długosz	POM/0051/POOD/07	
Sprawdzający:	mgr inż. Joanna Bala - Żółtowska	POM/0135/POOD/05	

Nr projektu:	Nr tomu:	Data:	Skala:	Nr rysunku:	Nr arkusza:
02/185/2021	A II.	11.2023r.	1:2 000	2.3.4	4

Nr umowy: GDDKiA - O/OL.D - 3.2413.20.2021