
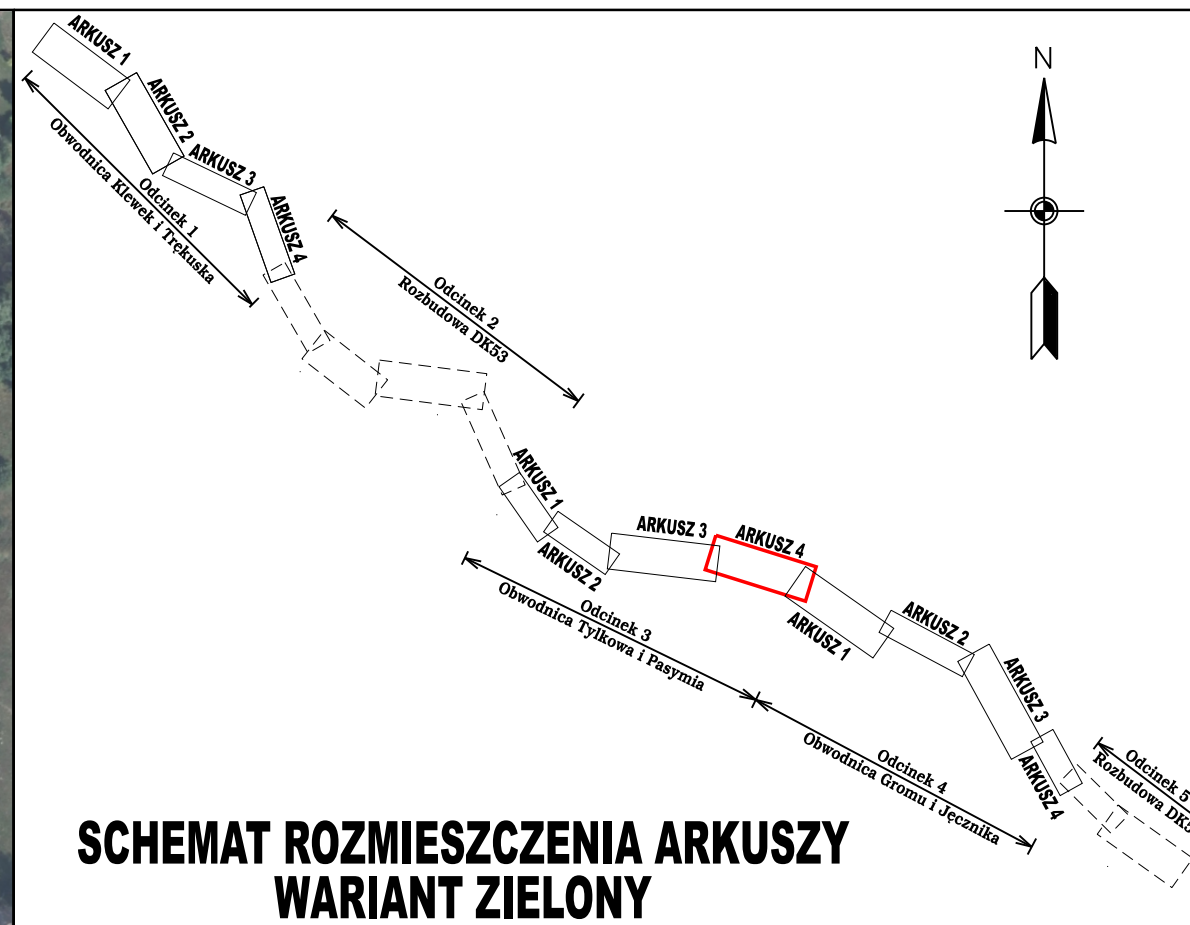


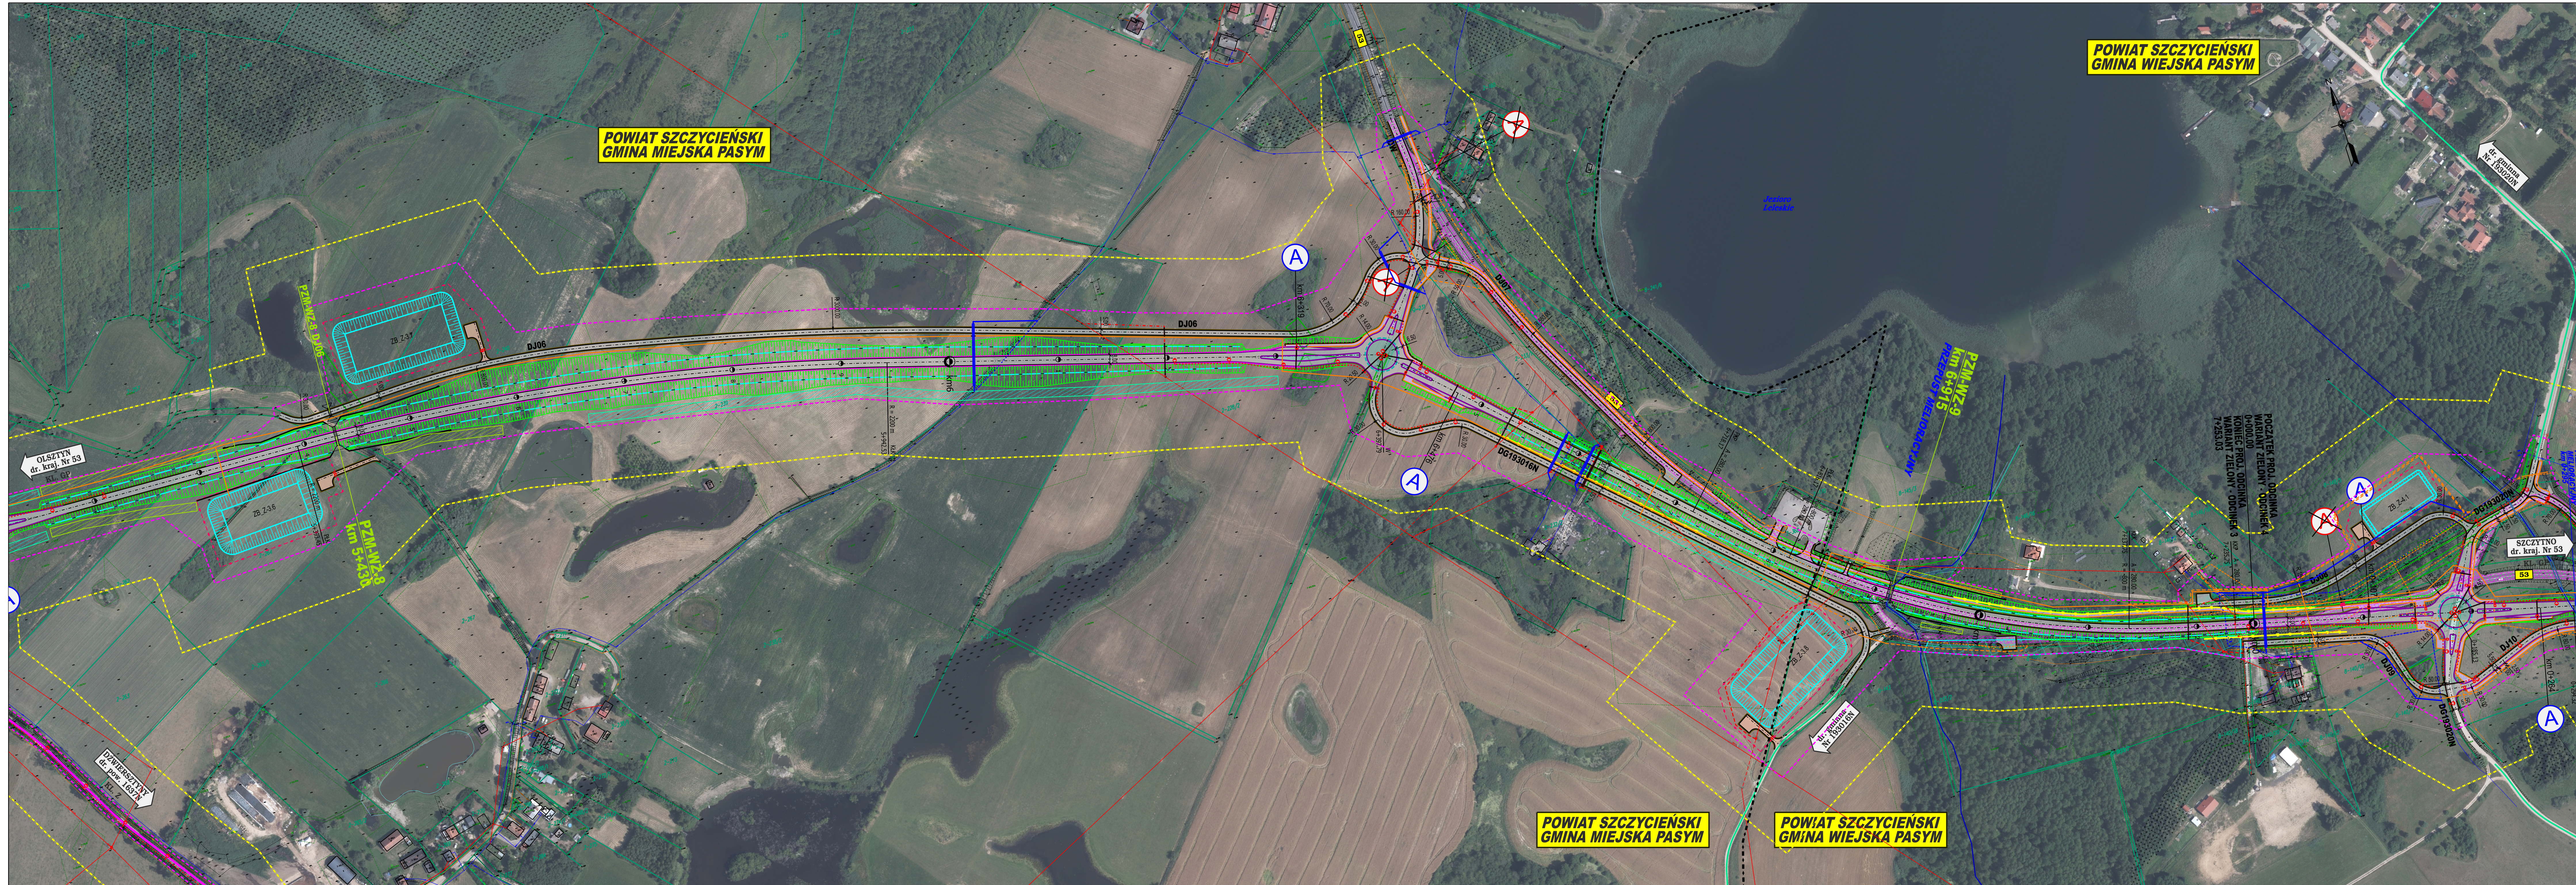

Załącznik do pozwolenia na budowę i pozwolenia na wydobycie (prawo autorskie) bez zgody Transprojektu Gdańskiego		
Inwestor: GDDKiA Generalna Dyrekcja Dróg Krajowych i Autostrad, Oddział w Olsztynie, al. Warszawska 89, 10-063 Olsztyn		
Nazwa i adres obiektu budowlanego: TRANSPROJEKT GDAŃSKI sp. z o.o. , ul. Zabytkowa 2, 80-253 Gdańsk		
Branża: STADIUM: STUDIUM TECHNICZNO - EKONOMICZNO - ŚRODOWISKOWE		
DROGOWA		
Obiekt: Droga		
Tytuł rysunku: Plan sytuacyjny - wariant zielony - odcinek 3		
Obwodnica Tylkowa i Pasymia		
Stanowisko: Imię i nazwisko: mgr inż. Jan Grzegorz Długosz	Nr uprawnień/specjalność: POM/0051/POOD/07	Podpis: <i>[Signature]</i>
Projektant: mgr inż. Joanna Bała - Żółtowska	drogi	
Sprawdzający: mgr inż. Joanna Bała - Żółtowska	drogi	
Nr projektu: 02/185/2021	Nr tomu: A II	Data: 05.2024r.
	Skala: 1:2 000	Nr rysunku: 2.2.3
		Nr arkusza: 4
Nr umowy: GDDKA-OIOLD-3.2413.20.2021		