
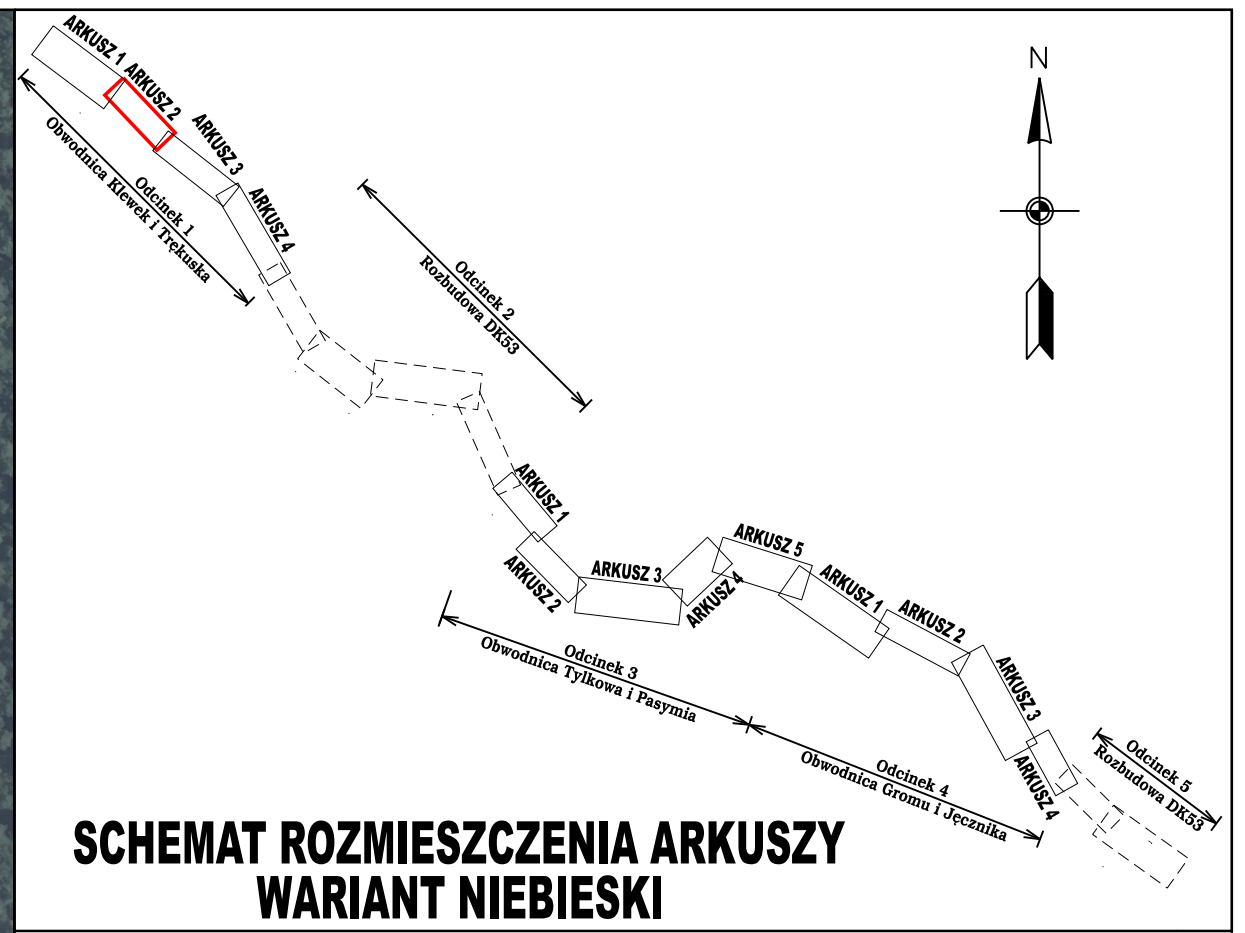


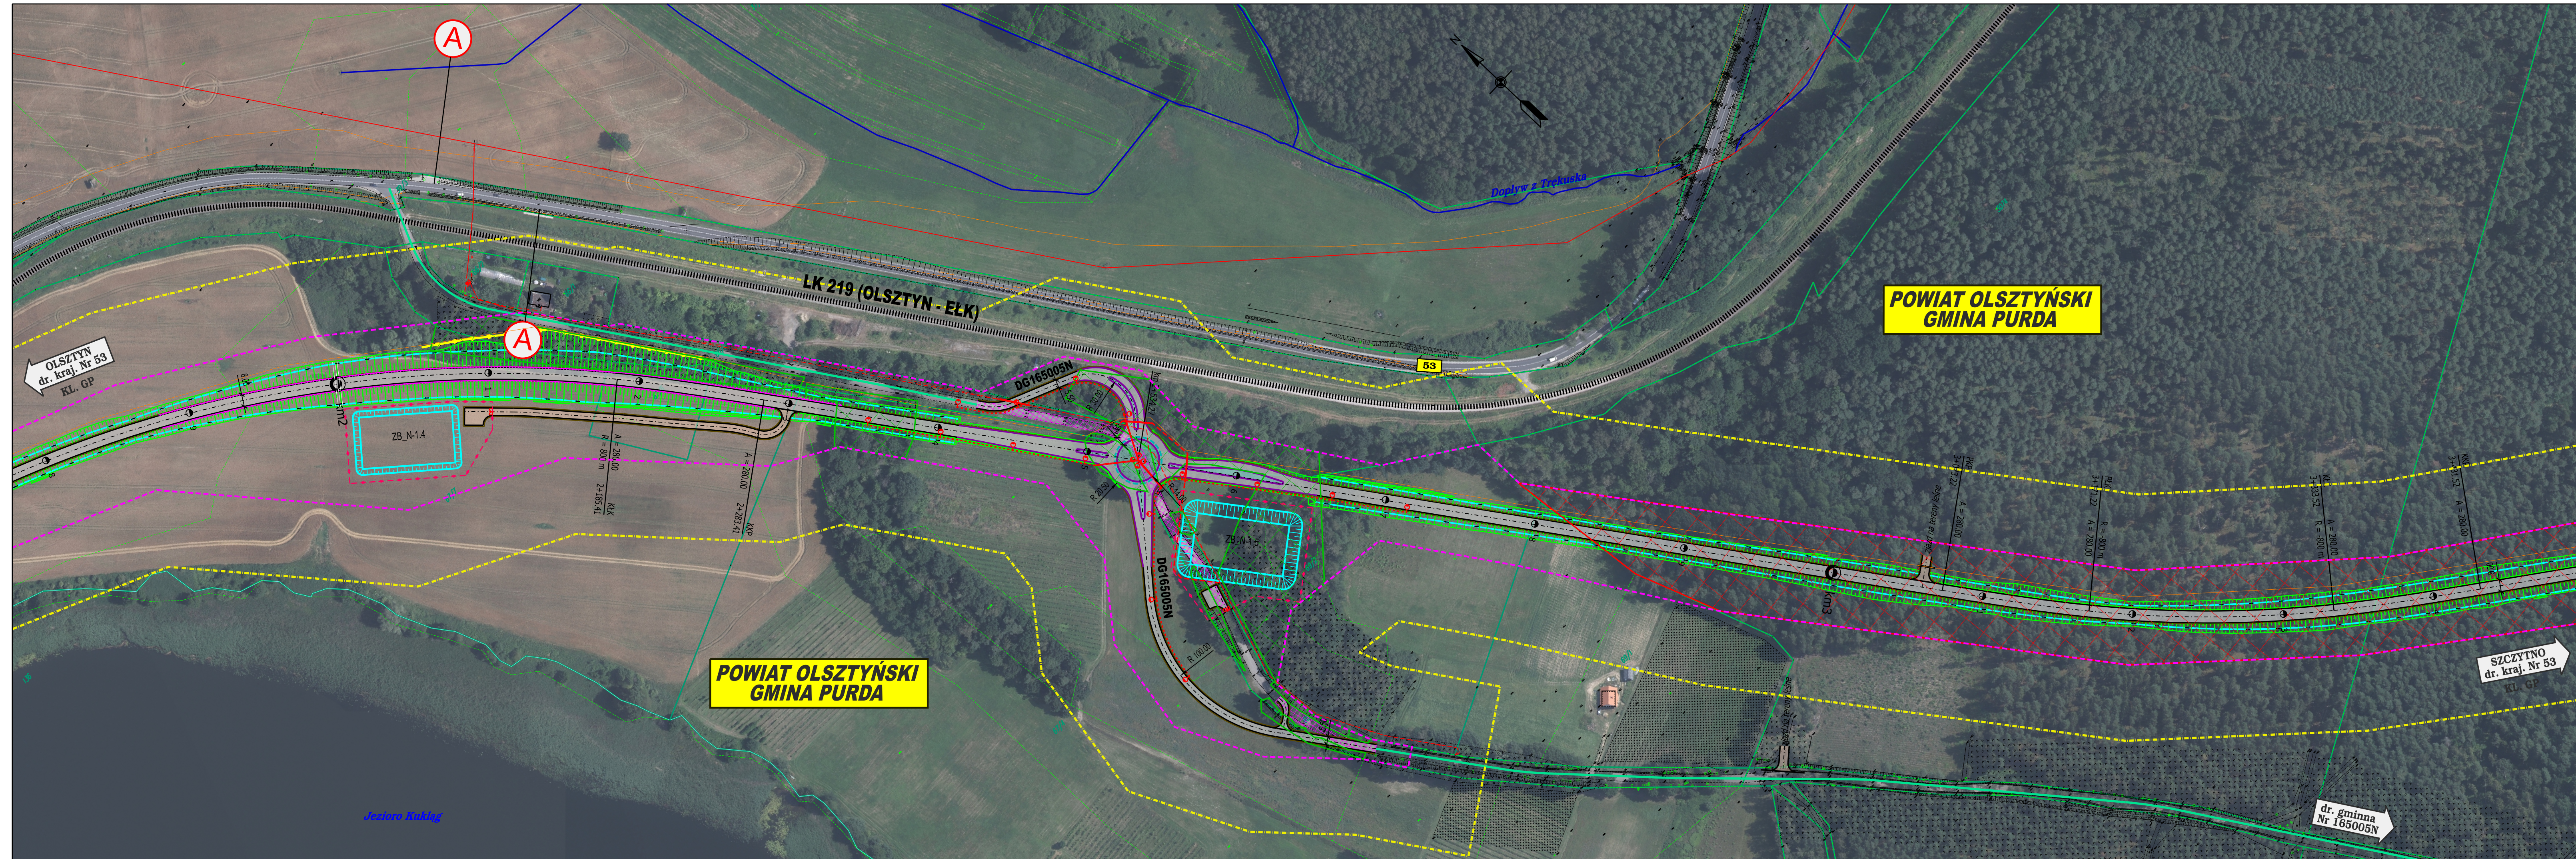

Zabrania się powielania rysunku oraz usuwania tabeli znamionowej rysunku (prawo autorskie) bez zgody Transprojektu Gdańskiego.
Inwestor: **GDDKIA** Generalna Dyrekcja Dróg Krajowych i Autostrad, Oddział w Olsztynie, al. Warszawska 89, 10-083 Olsztyn

TGD TRANSPROJEKT GDAŃSKI sp. z o.o., ul. Zabytkowa 2, 80-253 Gdańsk

Nazwa i adres obiektu budowlanego:	Rozbudowa drogi krajowej Nr 53 na odcinku Olsztyn - Szczytno		
Branża: DROGOWA	Stadium:	STADIUM TECHNICZNO - EKONOMICZNO - ŚRODOWISKOWE z materiałami do decyzji o środowiskowych uwarunkowaniach przedsięwzięcia	
	Obiekt:	Droga	
	Tytuł rysunku:	Plan sytuacyjny - wariant niebieski - odcinek 1 Obwodnica Klewek i Trękuska	
Stanowisko:	Imię i nazwisko:	Nr uprawnień/specjalność:	Podpis:
Projektant:	mgr inż. Jan Grzegorz Długosz	drogi POM/0051/POOD/07	
Sprawdzający:	mgr inż. Joanna Bała - Żółtowska	drogi POM/0135/POOD/05	
Nr projektu: 02/185/2021	Nr tomu: A II.	Data: 05.2024r.	Skala: 1:2 000
Nr umowy: GDDKIA - O/OL.D - 3.2413.20.2021		Nr rysunku: 2.3.1	Nr arkusza: 2