
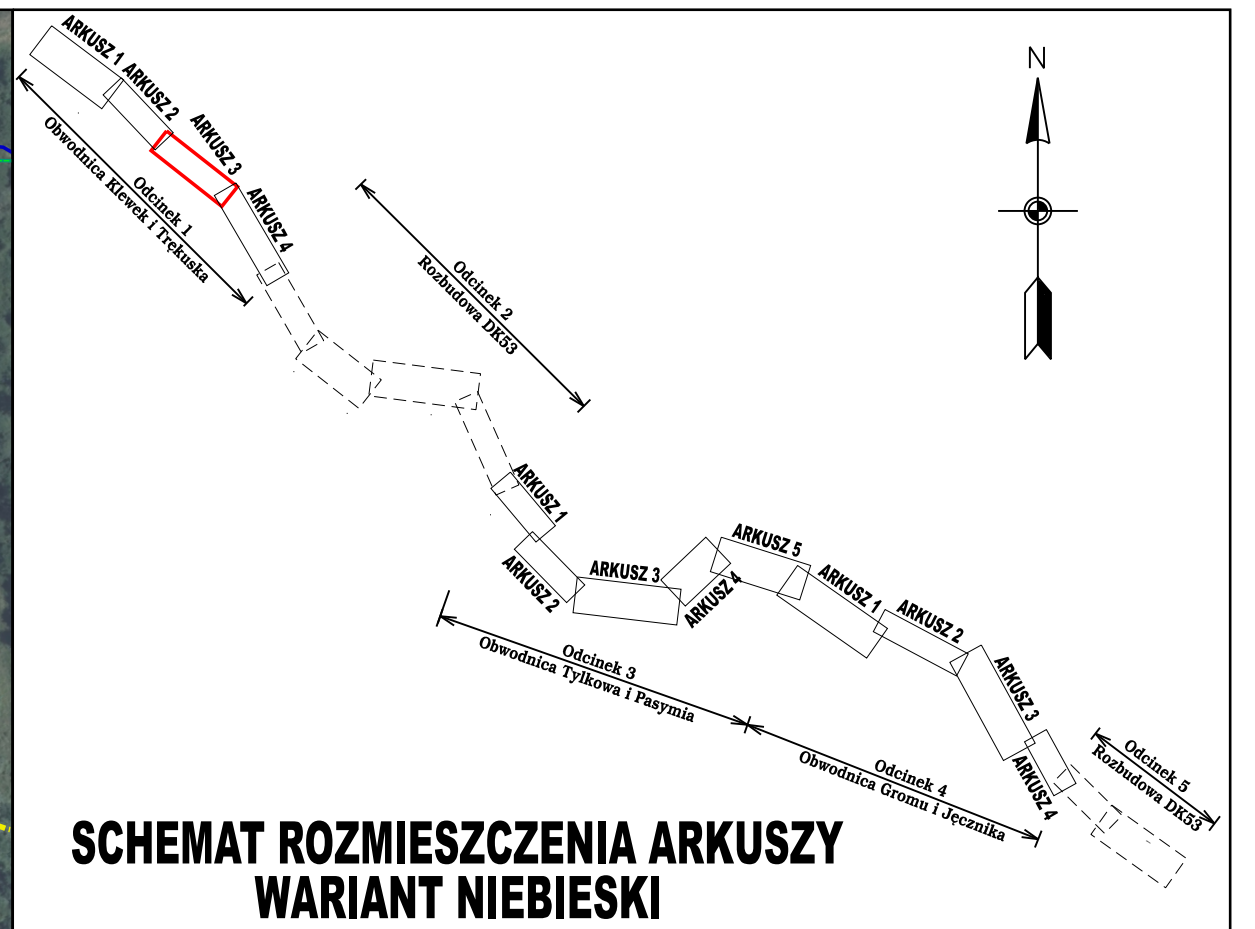


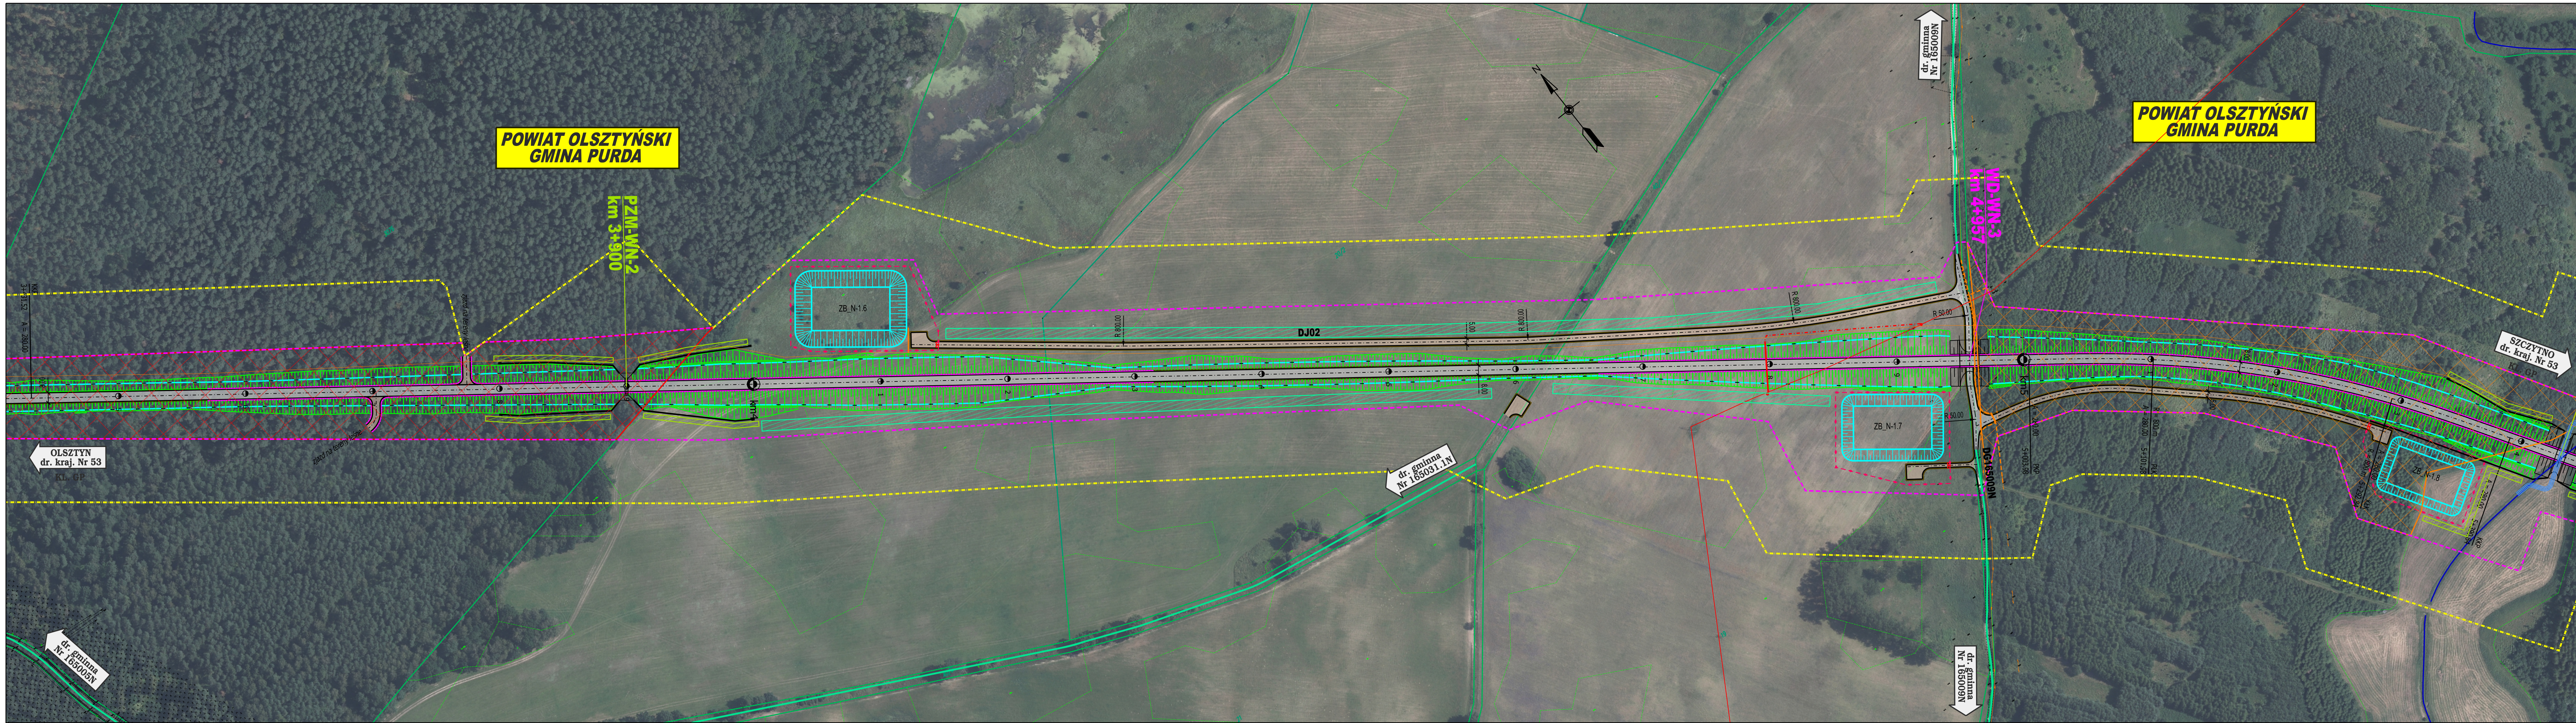

Zabrania się powieliania rysunku oraz usuwania tabeli znamionowej rysunku (prawo autorskie) bez zgody Transprojektu Gdańskiego Inwestor: GDDKIA Generalna Dyrekcja Dróg Krajowych i Autostrad Oddział w Olsztynie ul. Warszawska 89, 10-083 Olsztyn				
TGD TRANSPROJEKT GDAŃSKI sp. z o.o. ul. Zabytkowa 2, 80-253 Gdańsk				
Nazwa i adres obiektu budowlanego:	Rozbudowa drogi krajowej Nr 53 na odcinku Olsztyn - Szczytno			
Branża:	DROGOWA			
Stadium:	STADIUM TECHNICZNO - EKONOMICZNO - ŚRODOWISKOWE z materiałami do decyzji o środowiskowych uwarunkowaniach przedsięwzięcia			
Obiekt:	Droga			
Tytuł rysunku:	Plan sytuacyjny - wariant niebieski - odcinek 1 Obwodnica Klewek i Trękuska			
Stanowisko:	Imię i nazwisko:	Nr uprawnień/specjalność:	Podpis:	
Projektant:	mgr inż. Jan Grzegorz Długosz	drogi POM/0051/POOD/07		
Sprawdzający:	mgr inż. Joanna Bala - Żółtowska	drogi POM/0135/POOD/05		
Nr projektu:	Nr tomu:	Data:	Skala:	Nr rysunku:
02/185/2021	A II.	05.2024r.	1:2 000	2.3.1
Nr umowy: GDDKIA - O/OL.D - 3.2413.20.2021				
Nr arkusza: 3				