
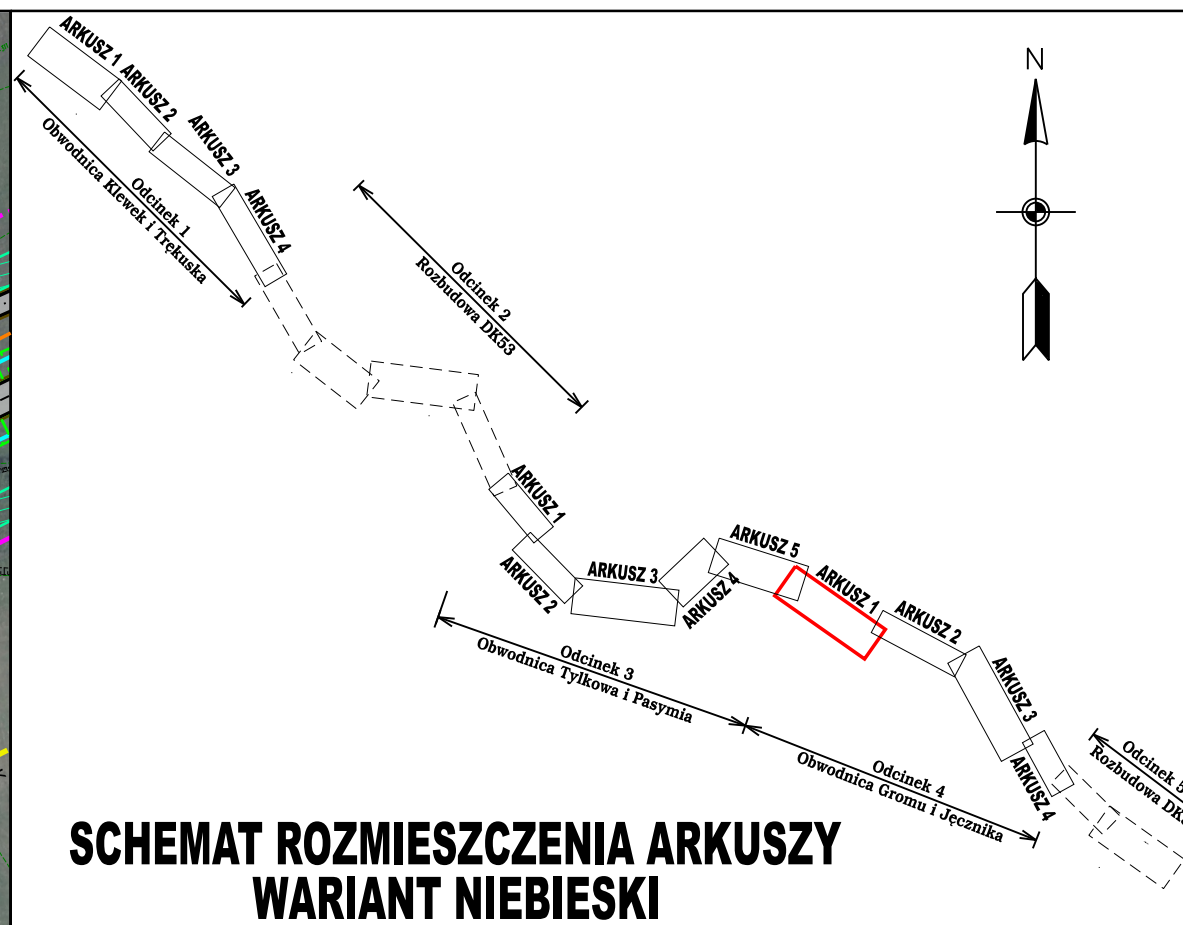


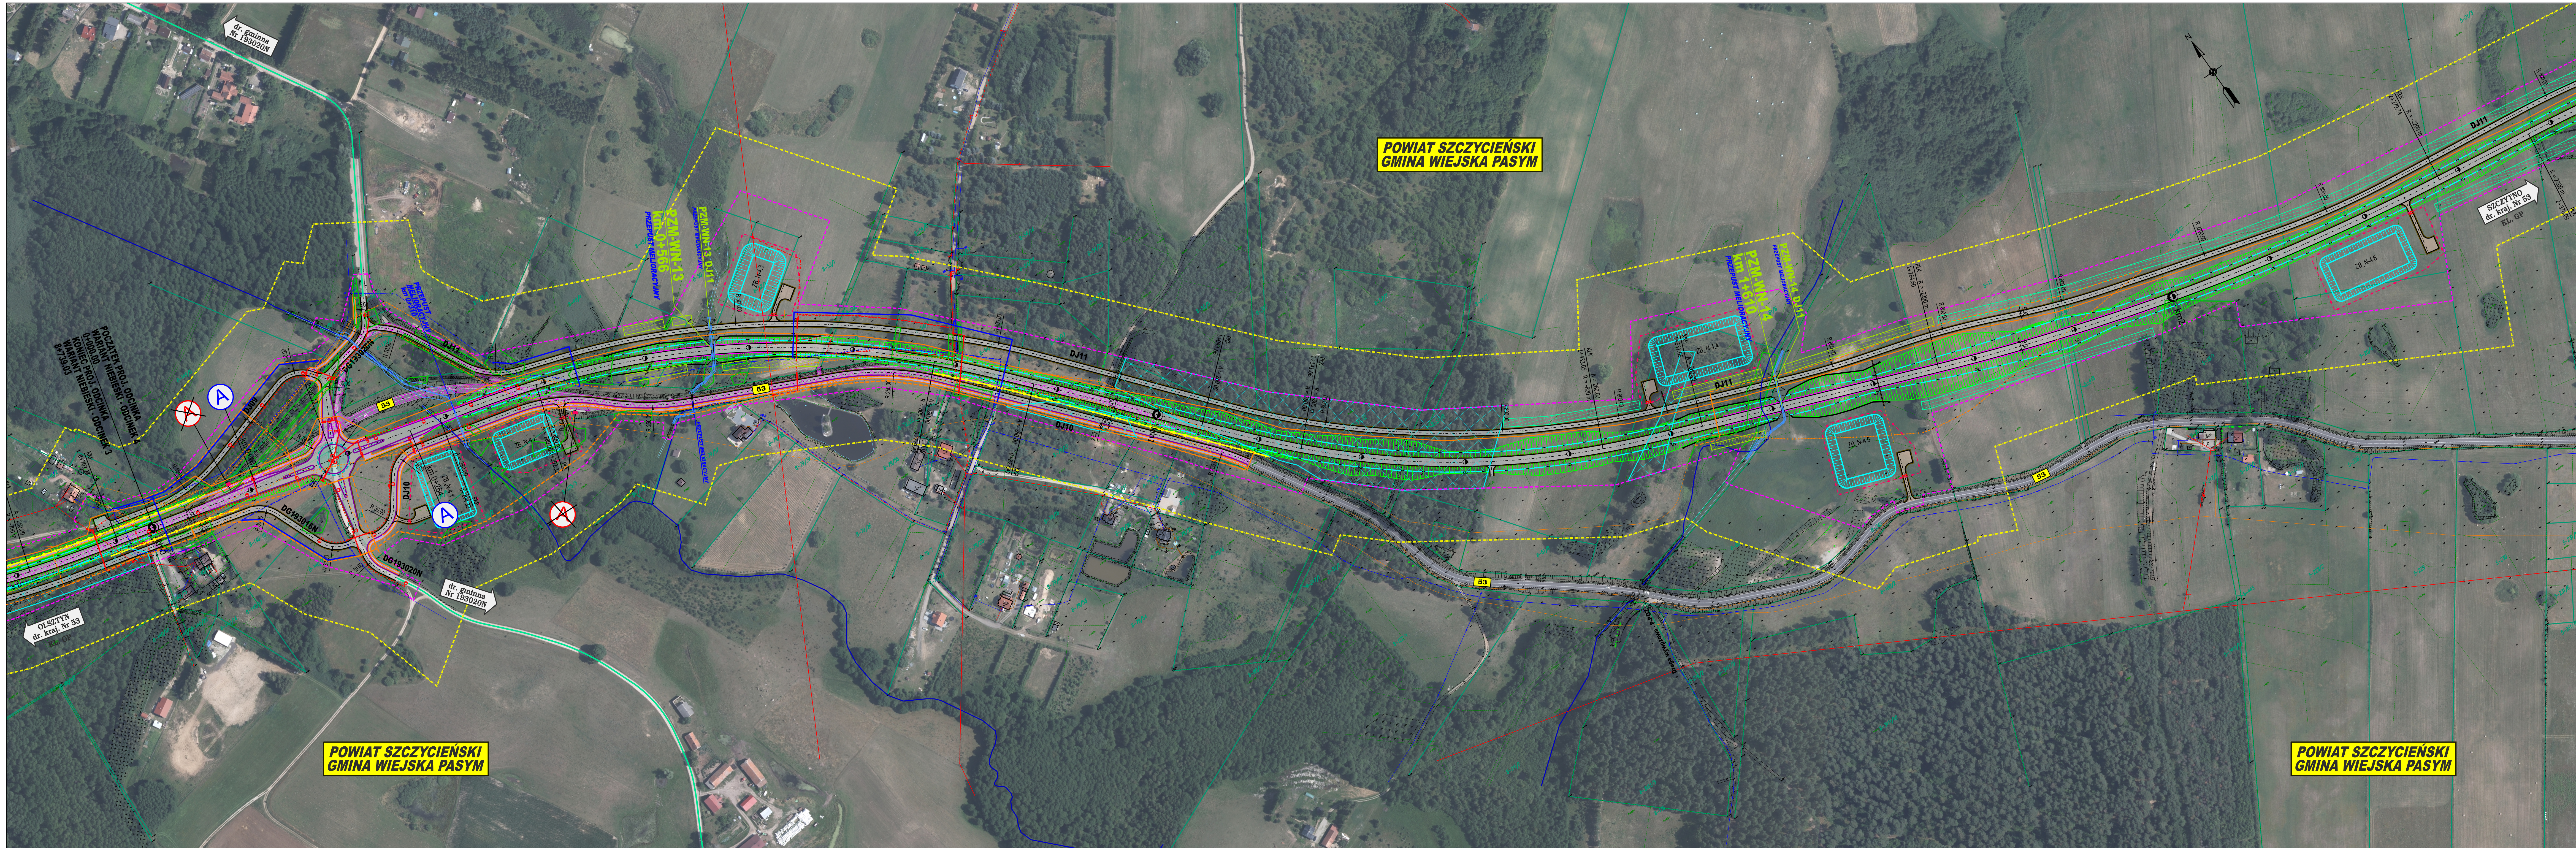

Załącznik do pozwolenia na budowę i pozwolenia na wydobycie (droga autostrada) bez zgody Transprojektu Gdańsk Inwestor: GDDKiA TRANSPROJEKT GDAŃSKI sp. z o.o. ul. Zabytkowa 2, 80-253 Gdańsk			
Nazwa i adres obiektu budowlanego:	Rozbudowa drogi krajowej Nr 53 na odcinku Olsztyn - Szczytyno		
Branża:	Stadium: STUDYUM TECHNICZNO - EKONOMICZNO - ŚRODOWISKOWE z materiałami do decyzji o środowiskowych uwarunkowaniach przedsięwzięcia		
DROGOWA	Obiekt: Droga		
Tytuł rysunku:	Plan sytuacyjny - wariant niebieski - odcinek 4 Obwodnica Gromu i Jęcznika		
Stanowisko:	Imię i nazwisko:	Nr uprawnień/specjalność:	Podpis:
Projektant:	mgr inż. Jan Grzegorz Długosz	drogi POM/0051/POOD/07	
Sprawytrajający:	mgr inż. Joanna Beła - Zółkowska	drogi POM/0135/POOD/05	
Nr projektu:	Nr tomu:	Data:	Skala:
02/185/2021	A II	05.2024r.	1:2 000
Nr umowy:	GDDKiA - OI.O.L.D - 3.2413.20.2021	Nr rysunku:	Nr arkusza:
		2.3.4	1