
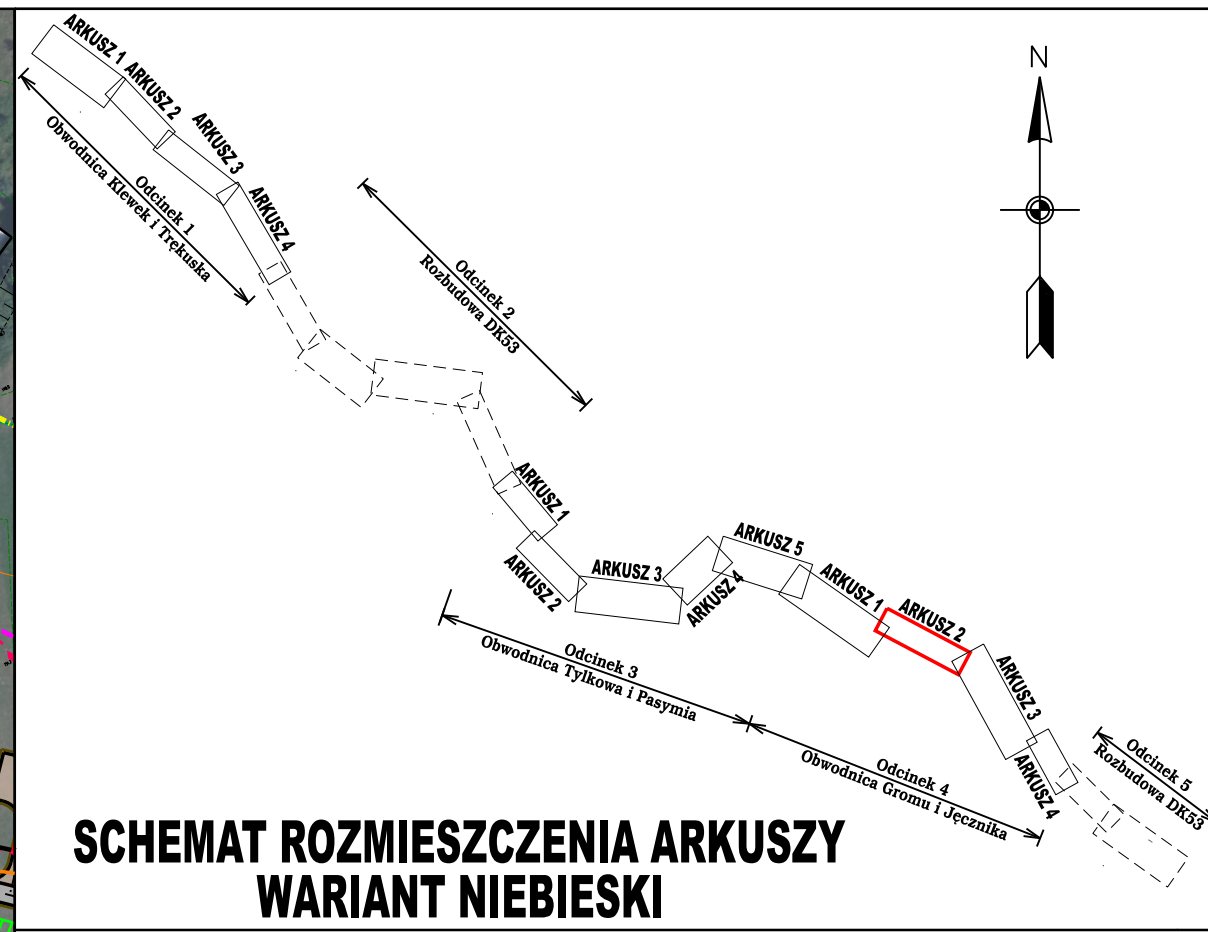


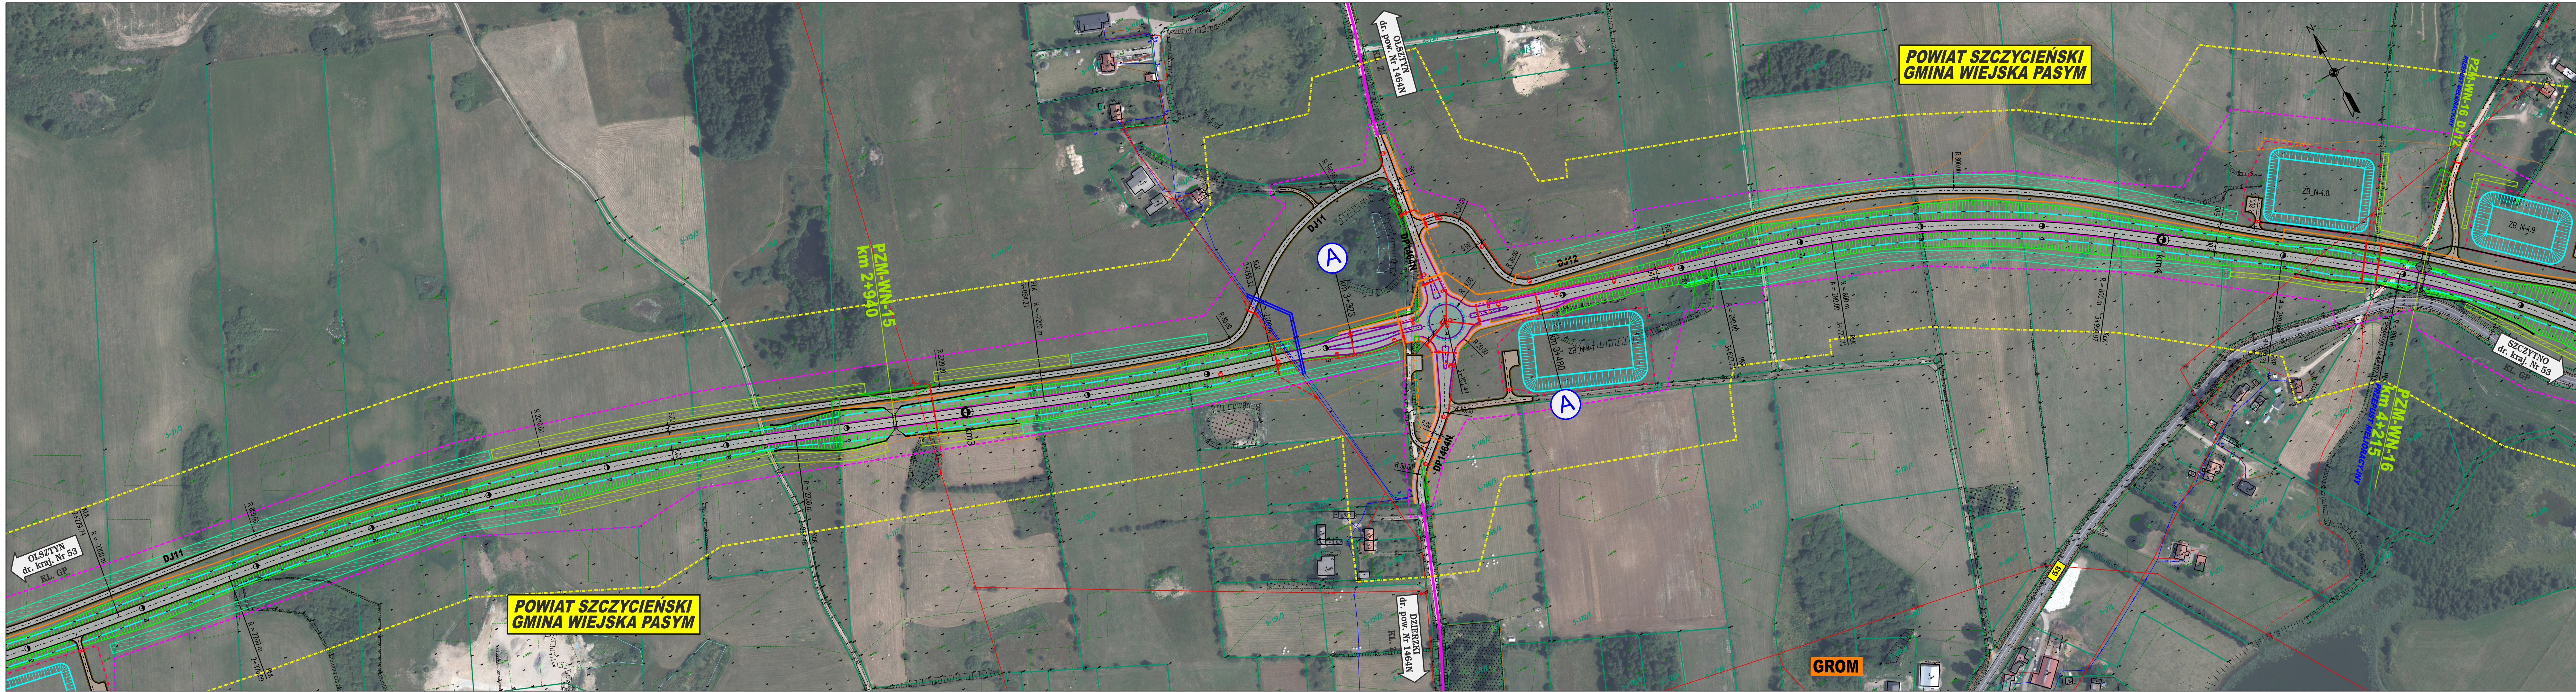

Zabrania się powielania rysunku oraz usuwania tabeli znamionowej rysunku (prawo autorskie) bez zgody Transprojektu Gdańskiego. Inwestor: GDDKiA Generalna Dyrekcja Dróg Krajowych i Autostrad Oddział w Olsztynie al. Warszawska 89, 10-083 Olsztyn			
TGD TRANSPROJEKT GDAŃSKI sp. z o.o. ul. Zabytkowa 2, 80-253 Gdańsk		Nazwa i adres obiektu budowlanego: Rozbudowa drogi krajowej Nr 53 na odcinku Olsztyn - Szczytno	
Branża: DROGOWA		Stadium: STUDIUM TECHNICZNO - EKONOMICZNO - ŚRODOWISKOWE z materiałami do decyzji o środowiskowych uwarunkowaniach przedsięwzięcia	
Objekt: Droga		Tytuł rysunku: Plan sytuacyjny - wariant niebieski - odcinek 4 Obwodnica Gromu i Jęcznika	
Stanowisko:	Imię i nazwisko:	Nr uprawnień/specjalność:	Podpis:
Projektant:	mgr inż. Jan Grzegorz Długosz	POM/0051/POOD/07	
Sprawdzający:	mgr inż. Joanna Bała - Żółtowska	POM/0135/POOD/05	
Nr projektu: 02/185/2021	Nr tomu: A II.	Data: 05.2024r.	Skala: 1:2 000
Nr umowy: GDDKiA - OI.O.D - 3.2413.20.2021		Nr rysunku: 2.3.4	Nr arkusza: 2